


Схема существующих сетей водоснабжения х. Беднягина
муниципального образования сельского поселения Кубанец Тимашевского района
М 1:5000

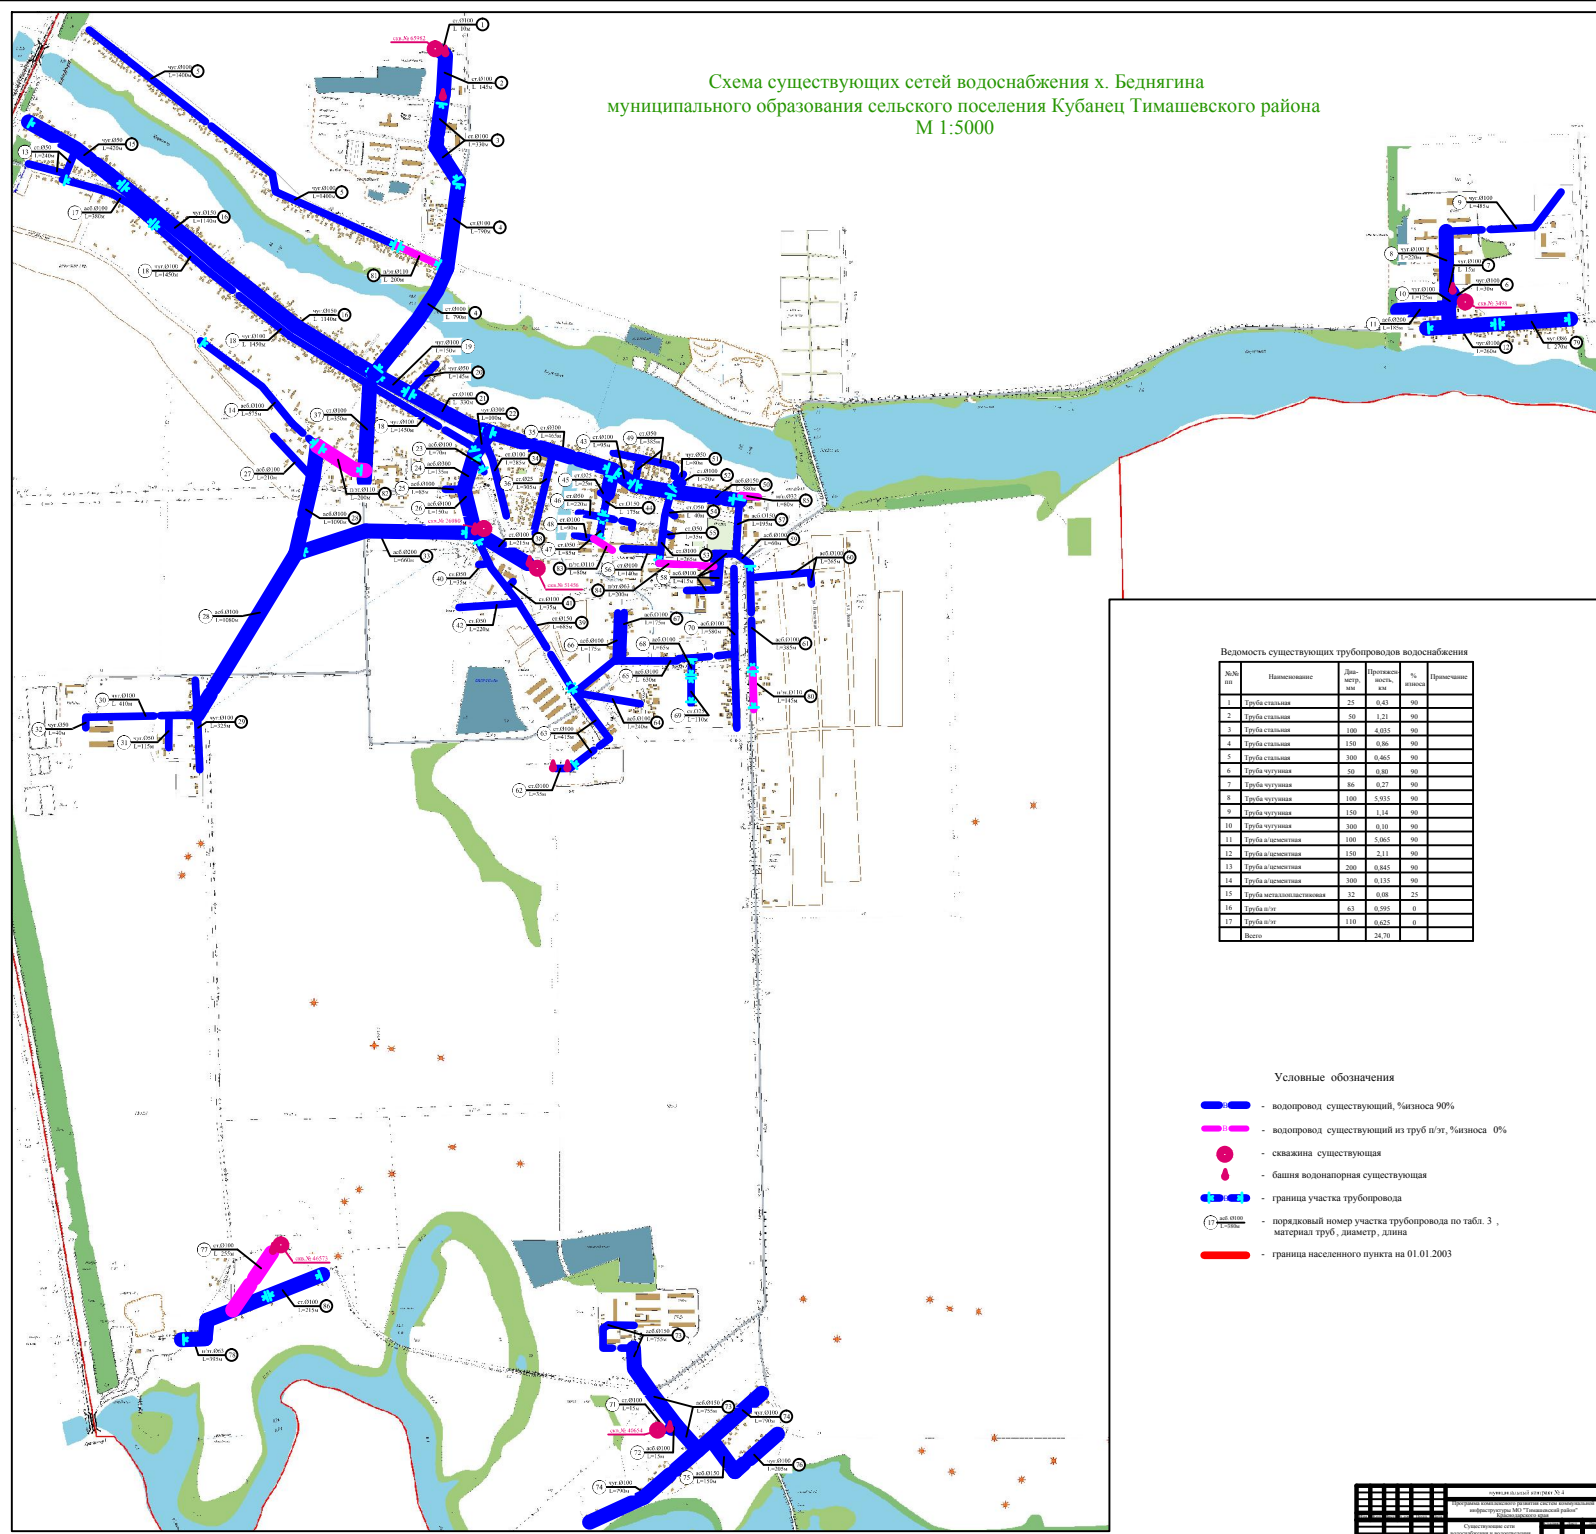

Ведомость существующих трубопроводов водоснабжения

Итого			24,70		

Условные обозначения

- водопровод существующий, % износа 90%
- водопровод существующий из труб П/Э, % износа 0%
- скважина существующая
- ▲ башня водонапорная существующая
- |— граница участка трубопровода
- 1000000 порядковый номер участка трубопровода по табл. 3, материал труб, диаметр, длина
- граница населенного пункта на 01.01.2003

